



Die Oberbürgermeisterin

**Institut für Wasserbau, Hochwasser-, Gewässerschutz u. städt. Grundstückssanierung**

31-3\* Stadtverwaltung Duisburg, 47049 Duisburg



Herrn  
Rainer Klaucke  
Kegelstr. 56a  
47259 Duisburg

|                                |                                  |                  |                     |
|--------------------------------|----------------------------------|------------------|---------------------|
| Sachgebiet<br>31-3*            | Ihre Nachricht vom<br>18.06.2003 | Ihr Zeichen<br>- | Datum<br>25.06.2003 |
| Auskunft erteilt<br>Frau Evers | Telefon<br>0203/283-2811         | Zimmer<br>7      | Unser Zeichen<br>-  |

### **Deichrückverlegung Rheinbogen Duisburg-Mündelheim Ihre Fragen**

Sehr geehrter Herr Klaucke,

in Ihren o.g. Schreiben bitten Sie um Informationen zur geplanten Deichrückverlegung.

Der **Baubeginn** kann erst nach Beendigung des Planfeststellungsverfahrens, d. h. frühestens im Jahr 2005, erfolgen.

Den **endgültigen Trassenverlauf** können Sie beiliegendem Lageplan entnehmen.

Die **Dichtwand** zur Abschirmung von Drängewasser im Bereich der Rückverlegung soll bis ins Tertiär eingebunden werden. Solche Dichtwände werden im Deichbau in der Regel als Einphasen-Schlitzwand ausgeführt. Die **Spundwand** im südlichen Bereich der Sanierung dient nicht der Abschirmung von Drängewasser. Sie ist notwendig, um den Deichabschnitt auf Düsseldorfer Stadtgebiet standsicher zu machen. Ein Ausbau des bestehenden Deichs auf Regelprofil kommt hier aufgrund der beengten Platzverhältnisse nicht in Frage.

Eine Seite im Internet gibt es leider nicht. Detaillierte Planunterlagen können jedoch nach Terminabsprache bei mir eingesehen werden.

Ich hoffe Ihnen mit diesen Informationen weitergeholfen zu haben und verbleibe mit freundlichen Grüßen

**Stadtkasse:**  
Sonnenuwall 77/79

**Bankkonten:**  
Stadtparkasse  
BLZ 35050000  
200200400

SEB AG  
BLZ 35010111  
1010305100

Bank für Kirche  
und Diakonie  
BLZ 35060190  
1011784018

Commerzbank  
BLZ 35040038  
581390200

Deutsche Bank  
BLZ 35070030  
3696648

Dresdner Bank  
BLZ 35080070  
205952600

Landeszentralbank  
BLZ 35000000  
35001700

Nationalbank  
BLZ 36020030  
540900


Volksbank Rhein-Ruhr  
BLZ 35060386  
1213710107

Postbank Essen  
BLZ 36010043  
8170437

Am Burgacker 30-42  
47049 Duisburg  
Telefon (02 03) 2 83-35 89  
Telefax (02 03) 2 83-47 79

Haltestelle des  
öffentlichen Nahverkehrs:  
Stadtbahn: König-Heinrich-Platz

Ulli Umwelt Hotline  
(02 03) 2 83-20 00

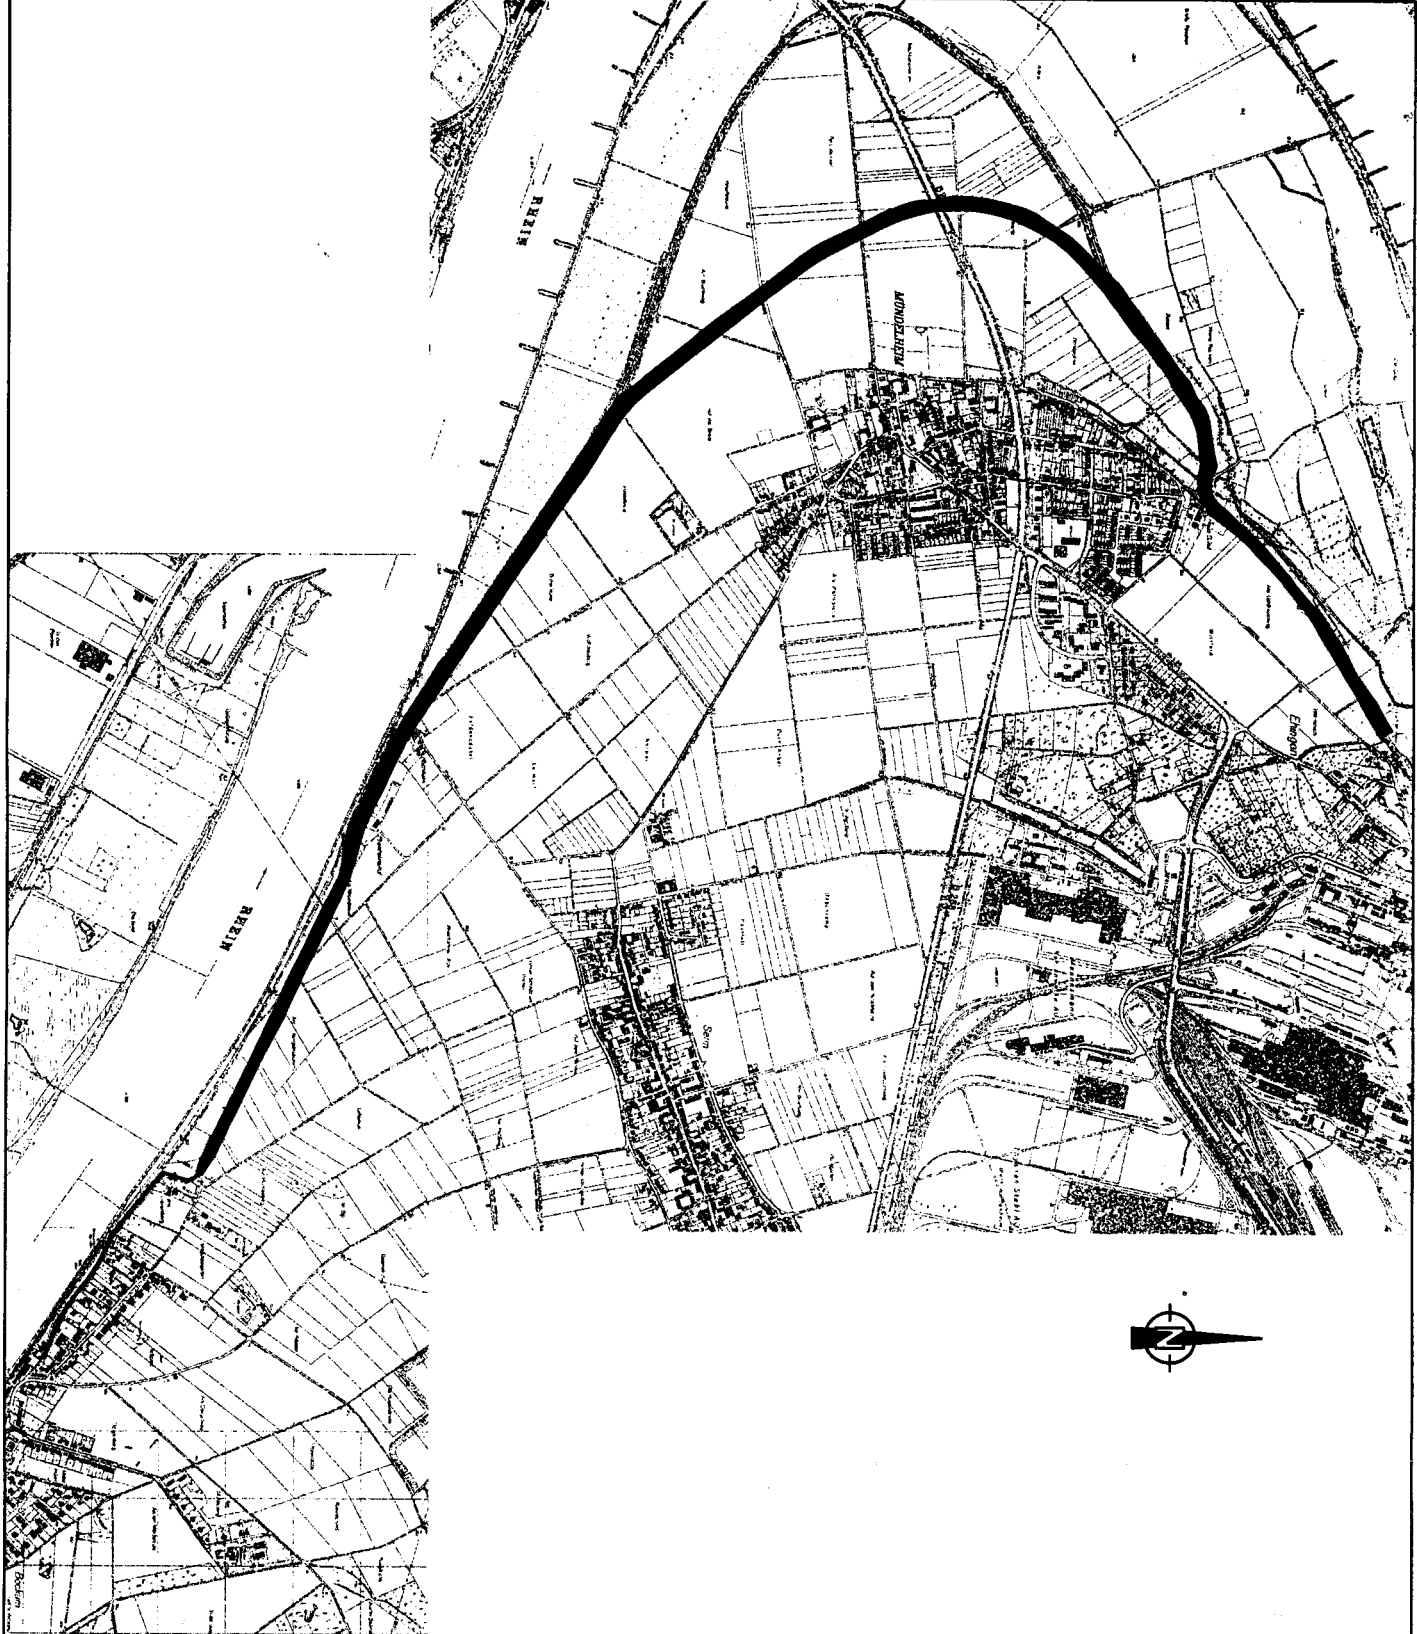

# Deichsanierung Mündelheimer Rheinbogen

Düsseldorf-Bockum bis Düsseldorf-Serm -Mündelheim

Übersichtslageplan  
Variante 4

Plan-Nr.: ÜLP-A4  
Maßstab: ohne  
Datum: Januar 2003

**SCHULZE  
SCHWARZE**  
Ingenieur GmbH

Talstrasse 14  
40217 Düsseldorf

Fax: (0211) 9 34 45-55  
www.schulze-ingenieure.de  
E-Mail: info@schulze-ingenieure.de

der Verfasser

der Auftraggeber

Genehmigungsbehörde