

Die Oberbürgermeisterin

Amt für Stadtentwicklung und Projektmanagement

Abteilung Projektentwicklung, teilträumliche Stadtplanung und Sonderprojekte

61 Stadtverwaltung Duisburg, 47049 Duisburg



Herr
Rainer Klaucke
Kegelstraße 56a

47259 Duisburg

Ihre Nachricht vom
28.07.2004

Auskunft erteilt
Herr Beck

Telefon/Fax
0203/283-2976
0203/283-6064

Zimmer
E 38

Ihr Zeichen

Mein Zeichen
61-22 Beck

e-Mail
s.beck@stadt-duisburg.de

Datum
29.09.2004

Gespräch zum Thema „Verkehrssituation in Mündelheim“

Sehr geehrter Herr Klaucke,

wie mit Ihnen besprochen erhalten Sie in der Anlage das Ergebnisprotokoll des Gesprächs am 17.09.2004 im Stadthaus. Ergänzend finden Sie in den Anlagen eine Kopie des Entwurfs für die geplante Fußgängerquerungshilfe in der Uerdinger Straße und eine Kopie des Beschilderungs- und Markierungsplans der Uerdinger Straße für den Bereich B 288 bis Korbmacher Straße.

Mit freundlichen Grüßen

Im Auftrag

Dr.  Joeppen

Anlagen
Ergebnisprotokoll zum 17.09.2004
Kopie Entwurf Querungshilfe
Kopie Beschilderungs- und Markierungsplan Uerdinger Straße

Stadtkasse
Sonnenwall 77/79
Bankkonten:
Stadtsparkasse
BLZ 35050000
200200400
SEB AG
BLZ 35010111
1010 305100
Bank für Kirche
und Diakonie
BLZ 35060190
101784018
Commerzbank
BLZ 35040038
581390200
Deutsche Bank
BLZ 35070030
3696648
Dresdner Bank
BLZ 35080070
205952600
Deutsche
Bundesbank
BLZ 35000000
35001700
Nationalbank
BLZ 36020030
540900
Volksbank
Rhein-Ruhr
BLZ 35060386
1213710107
Postbank Essen
BLZ 36010043
8170437

Stadthaus
Friedrich-Albert-Lange-Platz 7
47049 Duisburg
Telefon 0203 283-0
Telefax 0203 283-3666

Haltestellen des
Öffentlichen Nahverkehrs
Stadtbahn: König-Heinrich-Platz
Bus: Mercatorhalle/Stadttheater

Öffnungszeiten:
Montag bis Freitag
08:00 – 16:00 Uhr

www.duisburg.de
stadtentwicklung@stadt-duisburg.de

Call Duisburg
Service-Telefon der Stadt

94000

**Aktuelle Verkehrssituation in Mündelheim (B 288, L 59, Im Bonnefeld, Siedlerstr. u.a.)
Gespräch am 17.09.2004, 8:30 Uhr, Stadthaus, Raum 103**

Teilnehmer:


Herr Heyer
Herr Klaucke
Herr Dr. Joeppen 61-2 (bis 10:30 Uhr)
Herr Kumetat 61-33
Herr Rabe 61-33
Herr Beck 61-22

Ziel des Gesprächs war die Erörterung der schriftlichen Anmerkungen und Anregungen im Zusammenhang mit der Eingabe der Herren Heyer und Klaucke nach § 24 GO NW zum Thema „Verkehrssituation in Duisburg-Mündelheim“.

Die in den Schreiben der Herren Heyer und Klaucke vom 29.06.2004 bzw. 28.07.2004 angesprochenen Punkte wurden ausführlich und teilweise kontrovers diskutiert.

Als Ergebnis werden folgende Schritte vereinbart:

- 61-22 wird die Planung und Umsetzung der Fußgängerquerung in der Uerdinger Straße („Tor von Mündelheim“) weiter vorantreiben. Der Planungsbeschluss im Rat der Stadt soll zeitnah erfolgen. Die Finanzierung ist noch nicht geklärt.
- 61-22 prüft noch einmal die mögliche Abhängung der südlichen Einmündung in die Straße Im Bonnefeld von der Uerdinger Straße (teilweise Einrichtungsverkehr).
- 61-33 wird beim Landesbetrieb Straßenbau NRW wegen der Umsetzung der geänderten Signalisierung und für die Geschwindigkeitsreduzierung auf 50 km/h im Knoten Krefelder Str./Uerdinger Str. erinnern.
- 61-33 prüft die Notwendigkeit der Vorsignale an der Lichtsignalanlage im Knotenpunkt Krefelder Str./Am Seltenreich unter Beteiligung der Polizei und des Landesbetriebes Straßenbau NRW.
- Herren Heyer und Herrn Klaucke wird eine Kopie des Entwurfs für die Querungshilfe in der Uerdinger Straße bzw. des Markierungsplans vom Knotenpunkt Krefelder Str./Uerdinger Str. zur Verfügung gestellt.
- Herr Heyer erklärt sich bereit eine wünschenswerte Baumpflanzung entlang der Uerdinger Straße zur optischen Einengung des Straßenraumes mit den örtlichen Bürgervereinen im Hinblick auf eine Finanzierung durch Spenden zu erörtern, und wenn eine solche Bereitschaft besteht die Stadt entsprechend zu informieren. 61-2 wird eine solche Aktion unterstützen. Zu klären bleiben dann aber noch Fragen der Grundstücksverfügbarkeit, Unterhaltung, Pflege etc.

i. A.

Beck






Maßstab: 1:1000

Datum: September 2004

Uerdinger Straße

Entwurf

Amte für Städteentwicklung und Projektmanagement
DUßBURG
amte
61-2 Stadtplanung

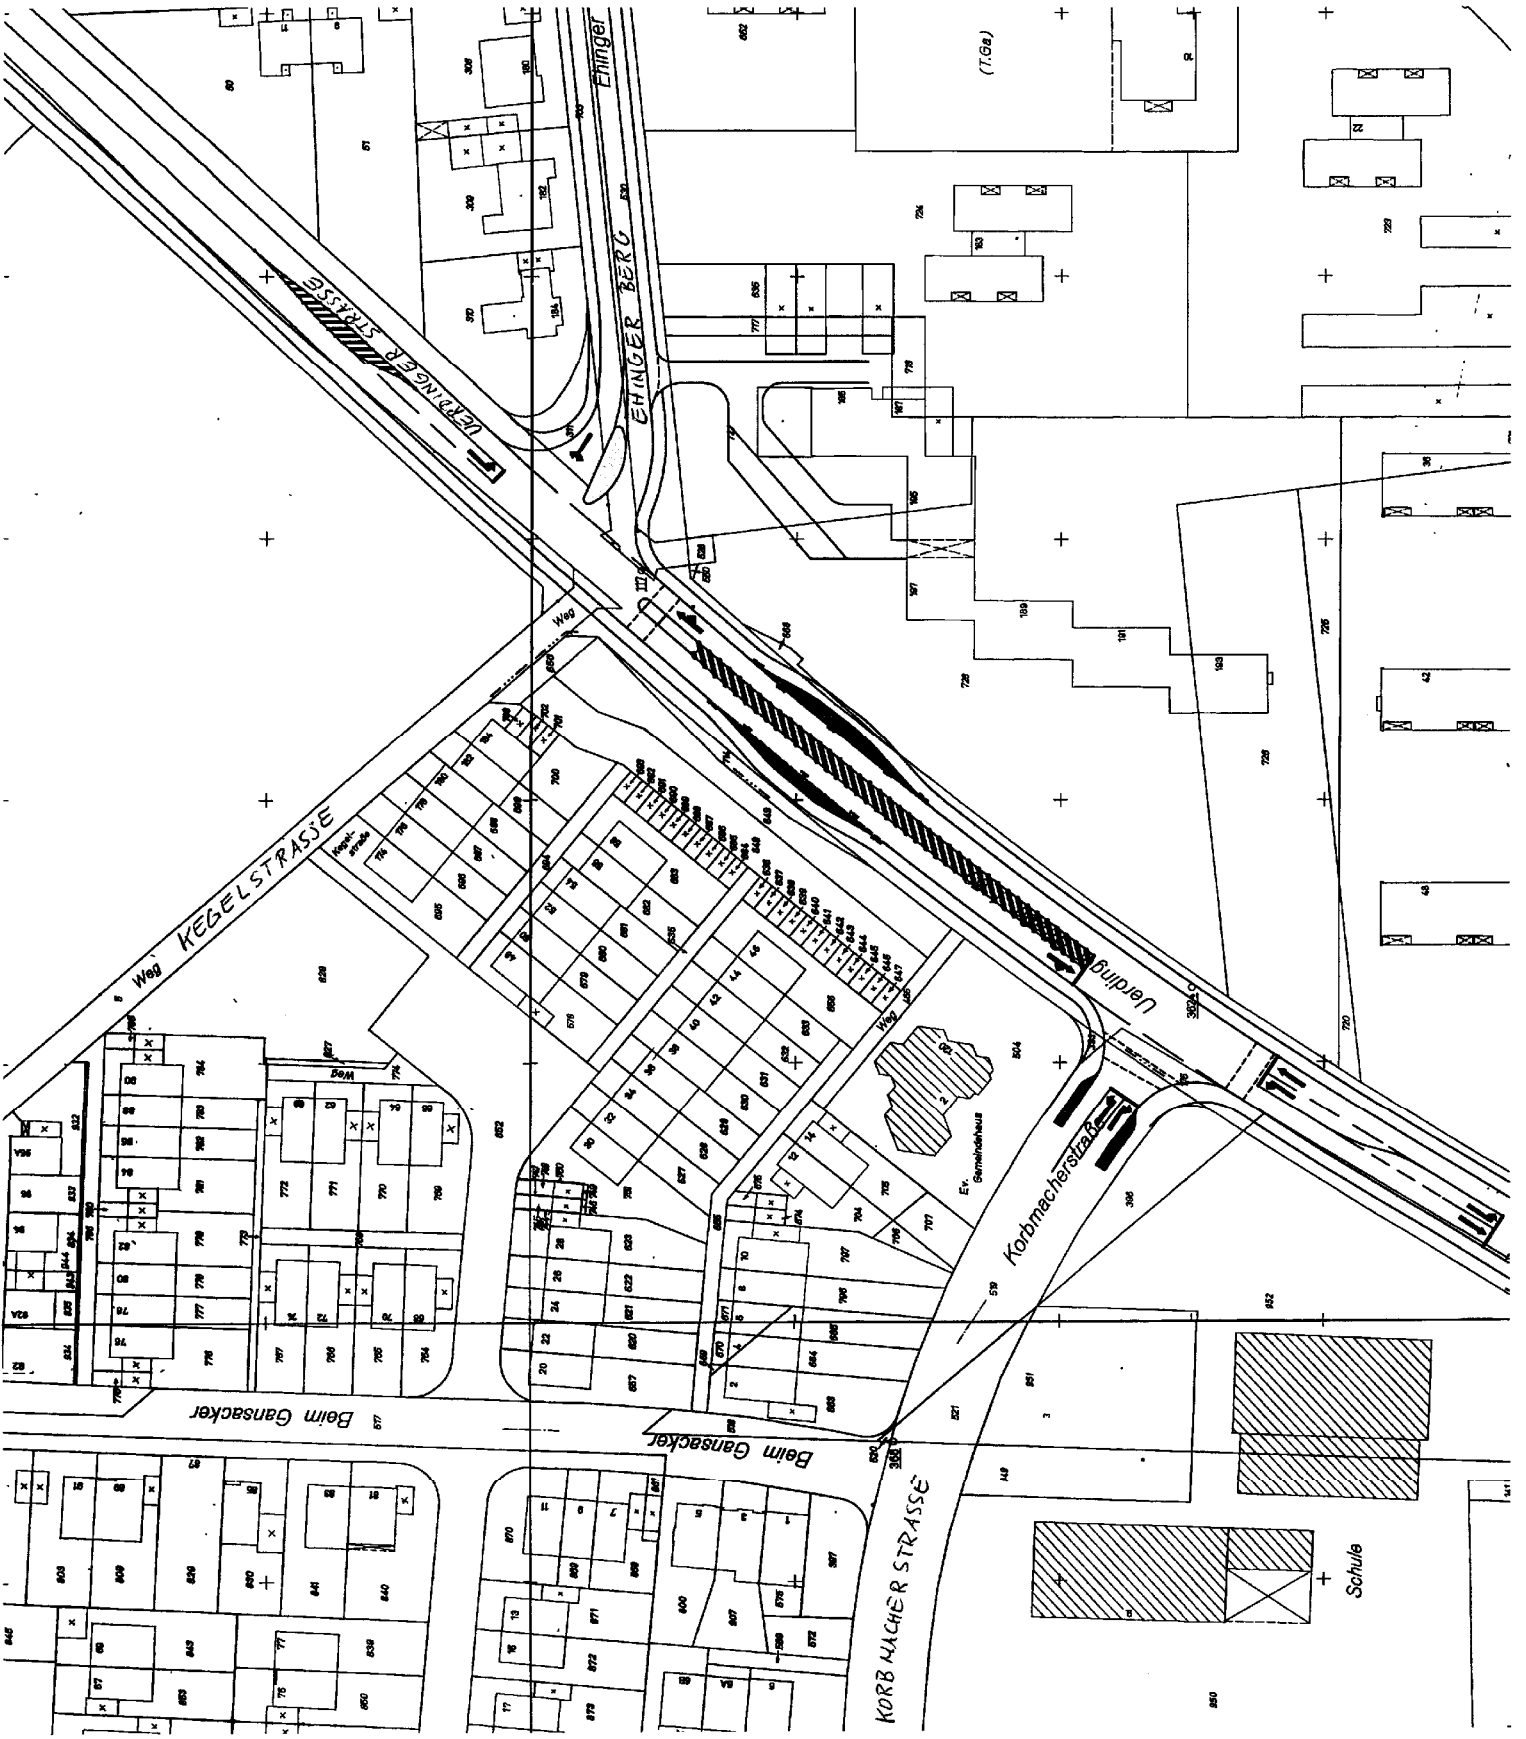

Uerd...

LSA 941 aus
SG919 signalisiert !

Im Bonnefeld

941

VZ
312

Maße nach DIN
Böcke beinhalten
200m

